


KAŠPERSKÉ HORY územní plán

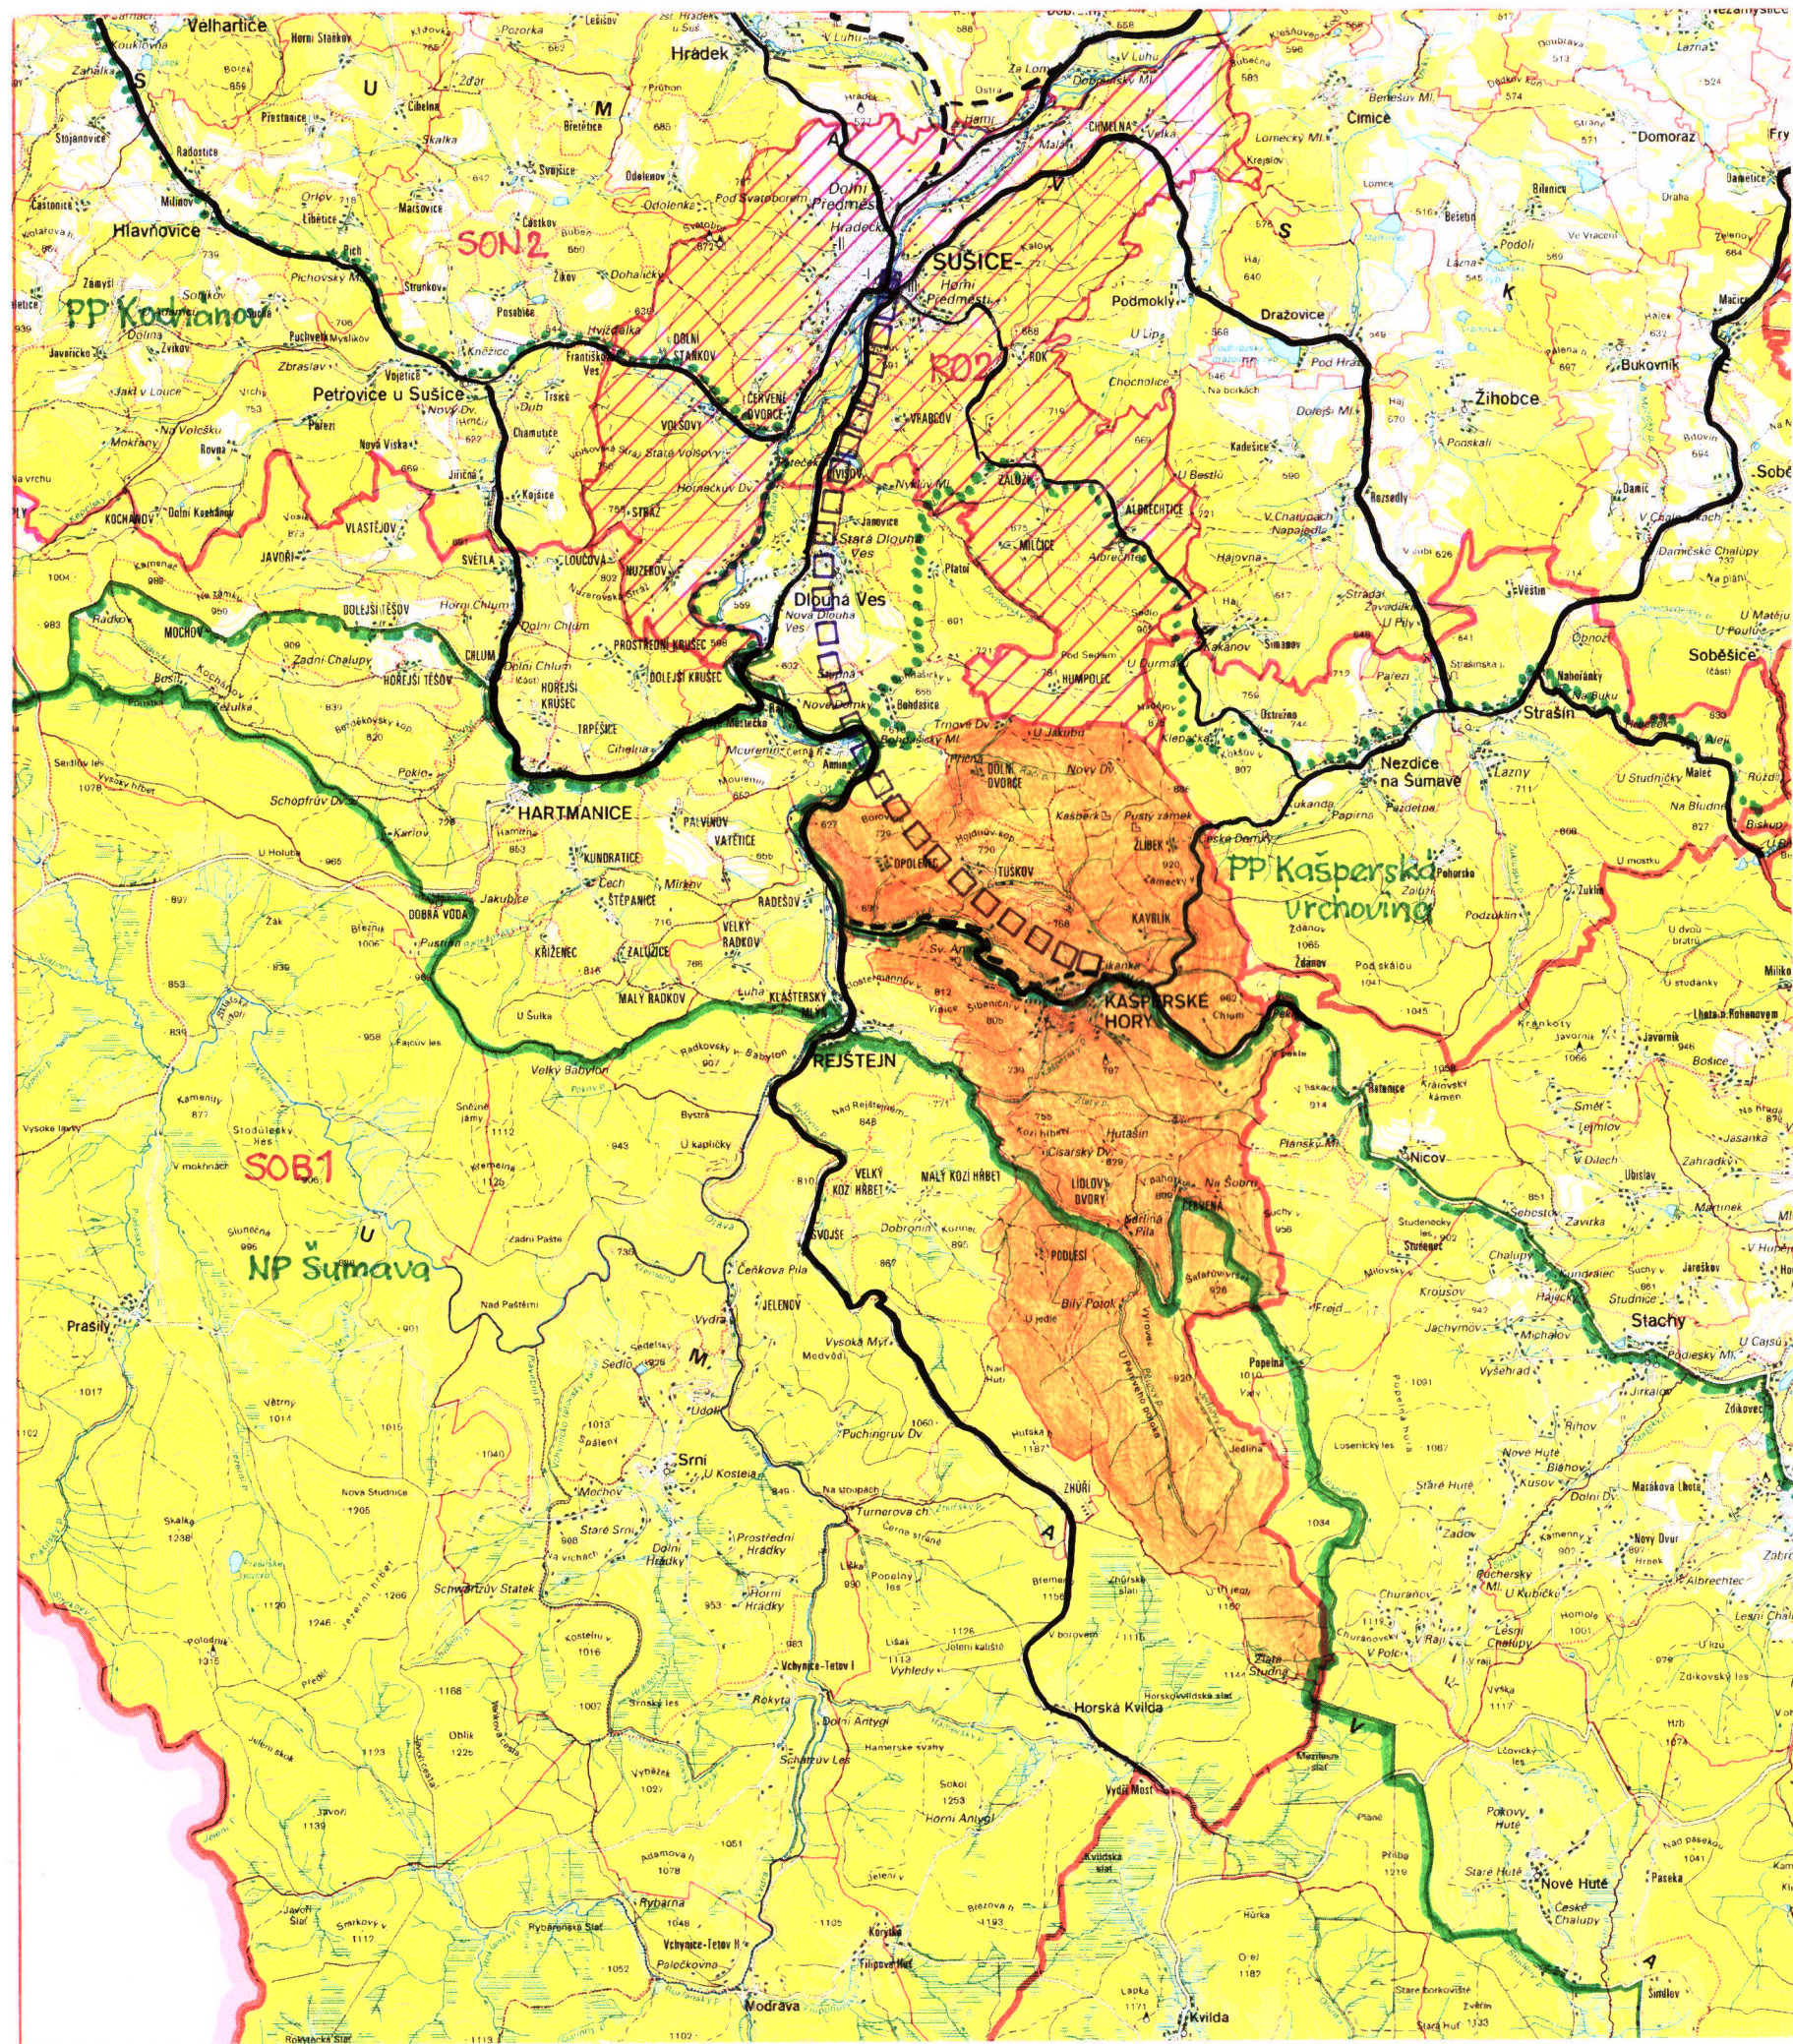

B. Odůvodnění územního plánu
a) výkres širších vztahů 1 : 100 000