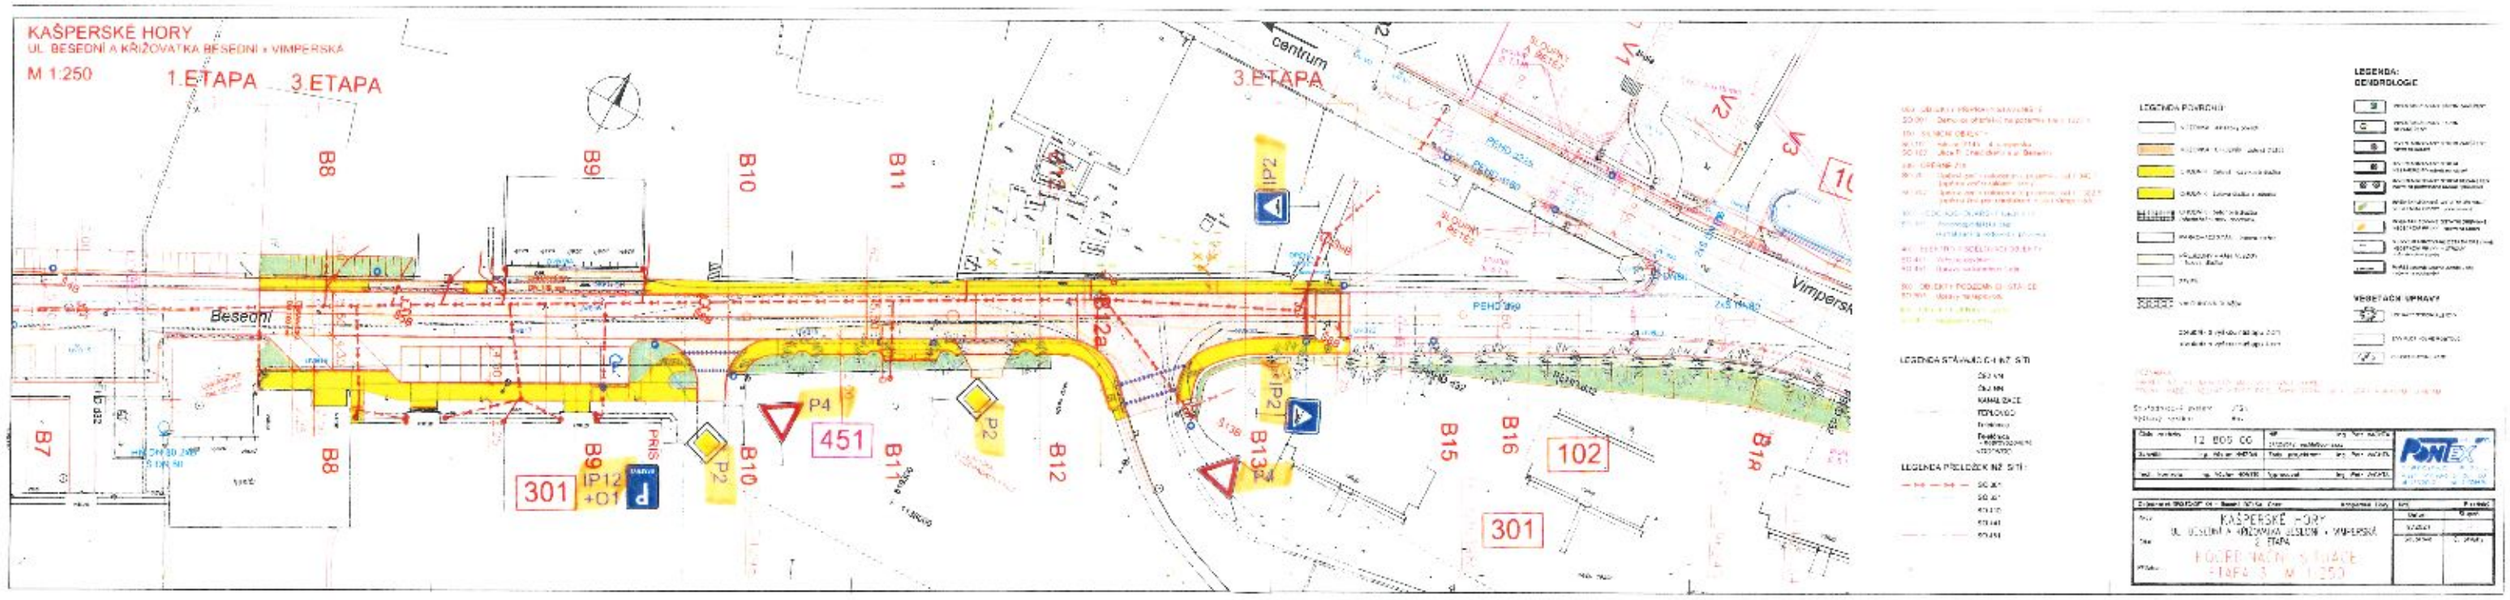
KAŠPERSKÉ HORY
UL. BESEDNÍ A KŘIŽOVATKA BESEDNÍ x VIMPERSKÁ
M 1:250
1.ETAPA
3.ETAPA
3.ETAPA
centrum
Besední
Vimperská
B7
B8
B9
B10
B11
B12
B12a
B13a
B15
B16
B18
IP2
P2
P4
451
301
102
PRIS
LEGENDA POVRCHŮ
LEGENDA: GENDROLOGIE
VEGETACH. ÚPRAVY
LEGENDA STÁVAJÍCÍCH INŽ. SÍTÍ
LEGENDA PŘELOŽEK INŽ. SÍTÍ
12 805 00
PONTEX
KAŠPERSKÉ HORY
UL. BESEDNÍ A KŘIŽOVATKA BESEDNÍ x VIMPERSKÁ
2. ETAPA
POŘEDNÁCH STRÁNEK
ETAPA 3 M 1:250