

OZNÁMENÍ

Oznamujeme všem vlastníkům a nájemcům pozemků v obci Kašperské Hory, že v termínu

duben - červenec 2017

bude v této oblasti prováděna

stavba, která řeší připojení nových odběrných míst zemním kabelovým vedením NN, dle projektu vypracovaného společností ELEKTROINVEST Strakonice s.r.o.

Montáž bude provádět firma OMEXOM GA Energo, s.r.o.,
Na Střílně 1929/8, 323 00 Plzeň - Bolevec,
tel.: 373303184, fax.: 377542385.

IČO: 49196812 DIČ: CZ-49196812

Společnost je zapsaná v obch.rejstříku u Krajského soudu v Plzni, odd.C a vl.4355

Oznámení je v souladu se zákonem č.458/2000Sb., novelizován z.č.670/2004.

Případná majetková újma na nemovitostech a porostech bude nahrazena dle téhož zákona.

OMEXOM GA Energo s.r.o.

Na Střílně 1929/8, Bolevec, 323 00 Plzeň

IČ: 49196812 • DIČ: CZ49196812

Tel: 373 303 111 50

OMEXOM GA Energo s.r.o.

Na Střílně 1929/8, Bolevec

323 00 Plzeň

T +420 373 303 111

F +420 377 524 137

www.gaenergo.cz

HL sídlo: Plzeň

Obchodní rejstřík:

IČ 49196812, odd. C,

vl. 4355, Krajský soud v


Plzni

Jednatelé:

Zdeněk Židek

Václav Hubáč

Ing. Aleš Uldrych

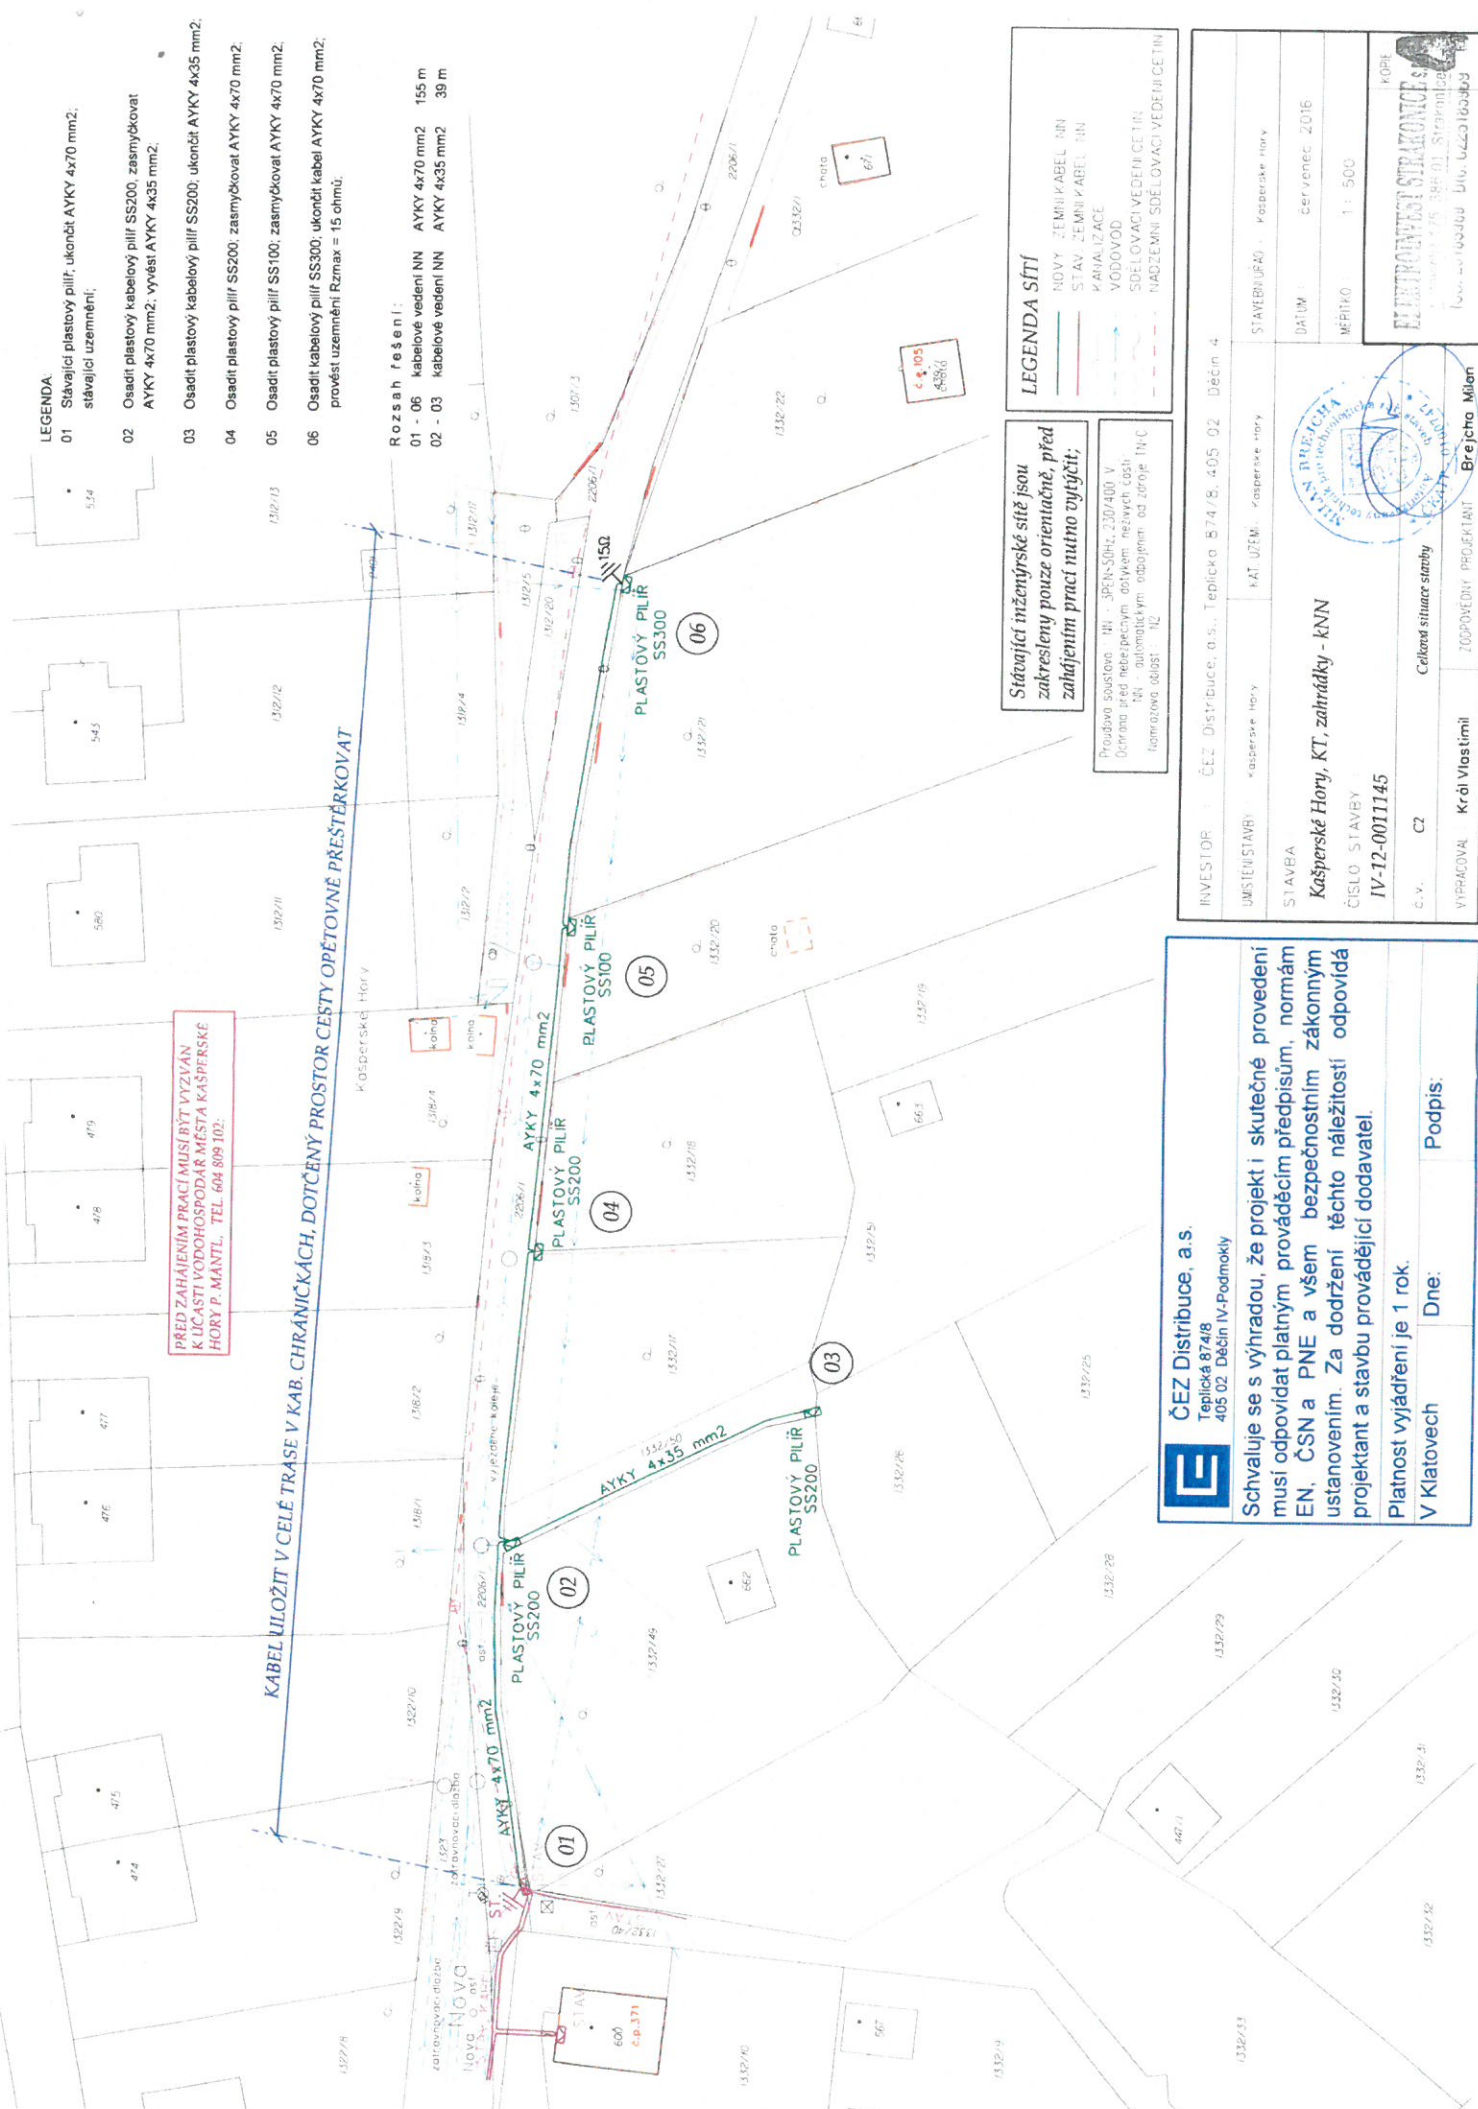

PŘED ZAHÁJENÍM PRACÍ MUSÍ BÝT VYZVÁN K ÚČASTI VODOHOSPODÁŘ MĚSTA KAŠPERSKÉ HORY P. MANTL, TEL. 604 809 102.

ČEZ Distribuce, a.s.
 Teplická 874/8
 405 02 Děčín IV-Podmokly

Schvaluje se s výhradou, že projekt i skutečné provedení musí odpovídat platným prováděcím předpisům, normám EN, ČSN a PNE a všem bezpečnostním zákonným ustanovením. Za dodržení těchto náležitostí odpovídá projektant a stavbu provádějící dodavatel.

Platnost vyjádření je 1 rok.

V Klatovech Dne: Podpis:

INVESTOR: ČEZ Distribuce, a.s., Teplická 874/8, 405 02 Děčín 4

UMÍSTĚNÍ STAVBY: Kašperské Hory KAT. ÚZEMÍ: Kašperské Hory STAVEBNÍ ÚPRAVA: Kasperské hory

STAVBA: Kašperské Hory, KT, zahrádky - KNN

ČÍSLO STAVBY: IV-12-0011145

Č. V. C2 Celková situace stavby

VYPRACOVAL: Křižík Vlastimil ZODPOVĚDNÝ PROJEKTANT: Brejcha Milan

STAVĚNÍ ÚPRAVA: Kasperské hory

DATAUM: červenec 2016

MĚRÍTKO: 1 : 500

KOPÍE

ELECTROINŽENÝRSTVÍ STRAZONICE
 Ing. Petr Stráznicek
 IČO: 44104048 Úlo. 0423183039