

KAŠPERSKÉ HORY

územní plán • návrh • část B

LEGENDA:

- | | |
|---|---------------------------|
|  | ŘEŠENÉ ÚZEMÍ |
|  | ZASTAVĚNÉ ÚZEMÍ K 05/2025 |
|  | ZASTAVITELNÁ PLOCHA |
|  | TRANSFORMAČNÍ PLOCHA |
|  | PLOCHA ZMĚNY V KRAJINĚ |
|  | ÚZEMNÍ REZERVA |

PŘEKRYVNÁ ZNAČENÍ

CN2.1 KORIDOR VYMEZENÝ NAD PLOCHAMI RZV Z NADŘÁŽENÉ DOKUMENTACE
KORIDOR DOPRAVNÍ INFRASTRUKTURY (rozšíření silnice III/145 o stoupající pruh)

DOPRAVNÍ INFRASTRUKTURA

- | | |
|---|--|
|  | SILNICE II. TŘÍDY |
|  | SILNICE III. TŘÍDY |
|  | YVRBANE MÍSTNÍ KOMUNIKACE |
|  | YVRBANE ČEOVÉ KOMUNIKACE |
|  | PARKOVÍŠTĚ (ODSTAVNA, NAZMÍSTNÍHO VYZNAMU) |
|  | OCHRANNE PÁSMA SILNICE |
|  | CYKLISTICKÉ TRASY |
|  | TURISTICKÉ TRASY |
|  | ZASTÁVKY AUTOBUSU |

TECHNICKÁ INFRASTRUKTURA

- VEDENÍ VN 22kV - NÁDEŠNÍ
- VEDENÍ VN 22kV - KABELOVÉ
- VEDENÍ VN 22kV K PŘELOŽNÉ
- TRANSFORMAČNÍ STANICE 220/10 kV
- OCHRANÉ PÁSMO VN 22kV
- KOMUNIKAČNÍ VEDENÍ
- RADIOELEKČOVÁ TRASA
- TELEFONNÍ ÚSTŘEDNA
- ZÁKLADOVNÁ STANICE
- RADIOVÁ STANICE NA RADIOELEKČOVÉ TRASE
- ZÁSOBOVÁNÍ PÍTIKOU VODNÍ
- VODNÍ ZDROJ (JSTUNA, VRT)
- VODOVEM
- CHYBĚNÁ OBLAST PŘÍRODNÉ AKUMULACE VOD (CHOPAV) - ŠUMAVSKÝ
- OCHRANÉ PÁSMO VODNÍHO ZDROJE 1. STUPNĚ
- OCHRANÉ PÁSMO VODNÍHO ZDROJE 1. a 6. STUPNĚ - VNĚJŠNÍ
- ZÁŘENÍ VN 22kV - AUTOMATICKÁ KLIMATOLOGICKÁ STANICE
- OCHRANÉ PÁSMO ZÁŘENÍ CHH90
- HLAVNÍ SBĚRAČ KANALIZACE
- OSTRŮHA OPADNÝCH VOD
- AKTIVNĚ ZÓNA ZÁPLAVOVANÉHO ÚZEMÍ
- ZÁPLAVOVÉ ÚZEMÍ STANOVENÉ 0168

ZASTAVITELNÉ PLOCHY

[illegible]

TRANSFORMAČNÍ PLOCHY

- Černava**
- T.1 - ZELEŇ PARKOVÝ A PARKOVÝ ÚPRAVĚN
- Dolní Černava**
- T.2 - SMĚŠNÉ KRAJINĚ VŠEOBECNĚ
- T.3 - SMĚŠNÉ KRAJINĚ VŠEOBECNĚ
- T.4 - SMĚŠNÉ KRAJINĚ VŠEOBECNĚ
- Kalichovské Hory**
- T.4 - SMĚŠNÉ OBYTNÉ MĚSTSKÉ
- T.6 - RYTLER HODNOSTI
- T.7 - ODCANENÉ VYRAVNĚNÍ VĚRNĚ
- T.8 - SMĚŠNÉ KRAJINĚ VŠEOBECNĚ
- T.9 - PŘÍRODNÍ KRAJINĚ VŠEOBECNĚ
- Komárov**
- T.10 - SMĚŠNÉ KRAJINĚ VŠEOBECNĚ
- T.15 - SMĚŠNÉ KRAJINĚ VŠEOBECNĚ
- Ládvov Dvůr**
- T.11 - SMĚŠNÉ OBYTNÉ VENKOVSKÉ
- Trávek**
- T.12 - SMĚŠNÉ OBYTNÉ VENKOVSKÉ
- T.13 - SMĚŠNÉ KRAJINĚ VŠEOBECNĚ
- T.14 - SMĚŠNÉ KRAJINĚ VŠEOBECNĚ



PLOCHY ZMĚNY V KRAJINĚ

- K.1 - ZELEN KRAJINNÁ
K.2 - ZELEN KRAJINNÁ (krajinný park včetně vodní plochy)
K.3 - ZELEN KRAJINNÁ (parková úprava krajinného charakteru)
K.4 - VOVNÍ A VOVNÍCH TOKŮ (rybník)
K.5 - ZELEN PÁRKOVÁ A PÁRKOVÉ UPRÁVENÉ

PLOCHY ÚZEMNÍCH REZERV

- R.1 - TECHNICKÁ INFRASTRUKTURA - VODNÍ HOSPODÁŘSTVÍ (územní rezerva pro rozšíření ČOV)
R.2 - BYDLENÍ INDIVIDUÁLNÍ

KORIDOR DOPRAVNÍ INFRASTRUKTURY

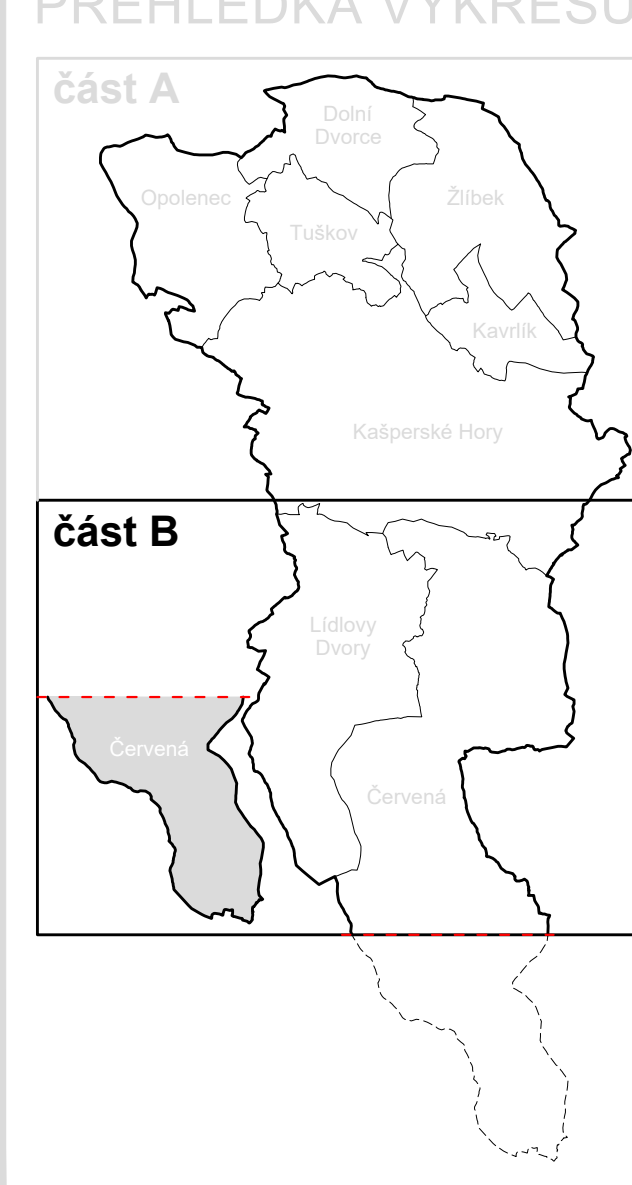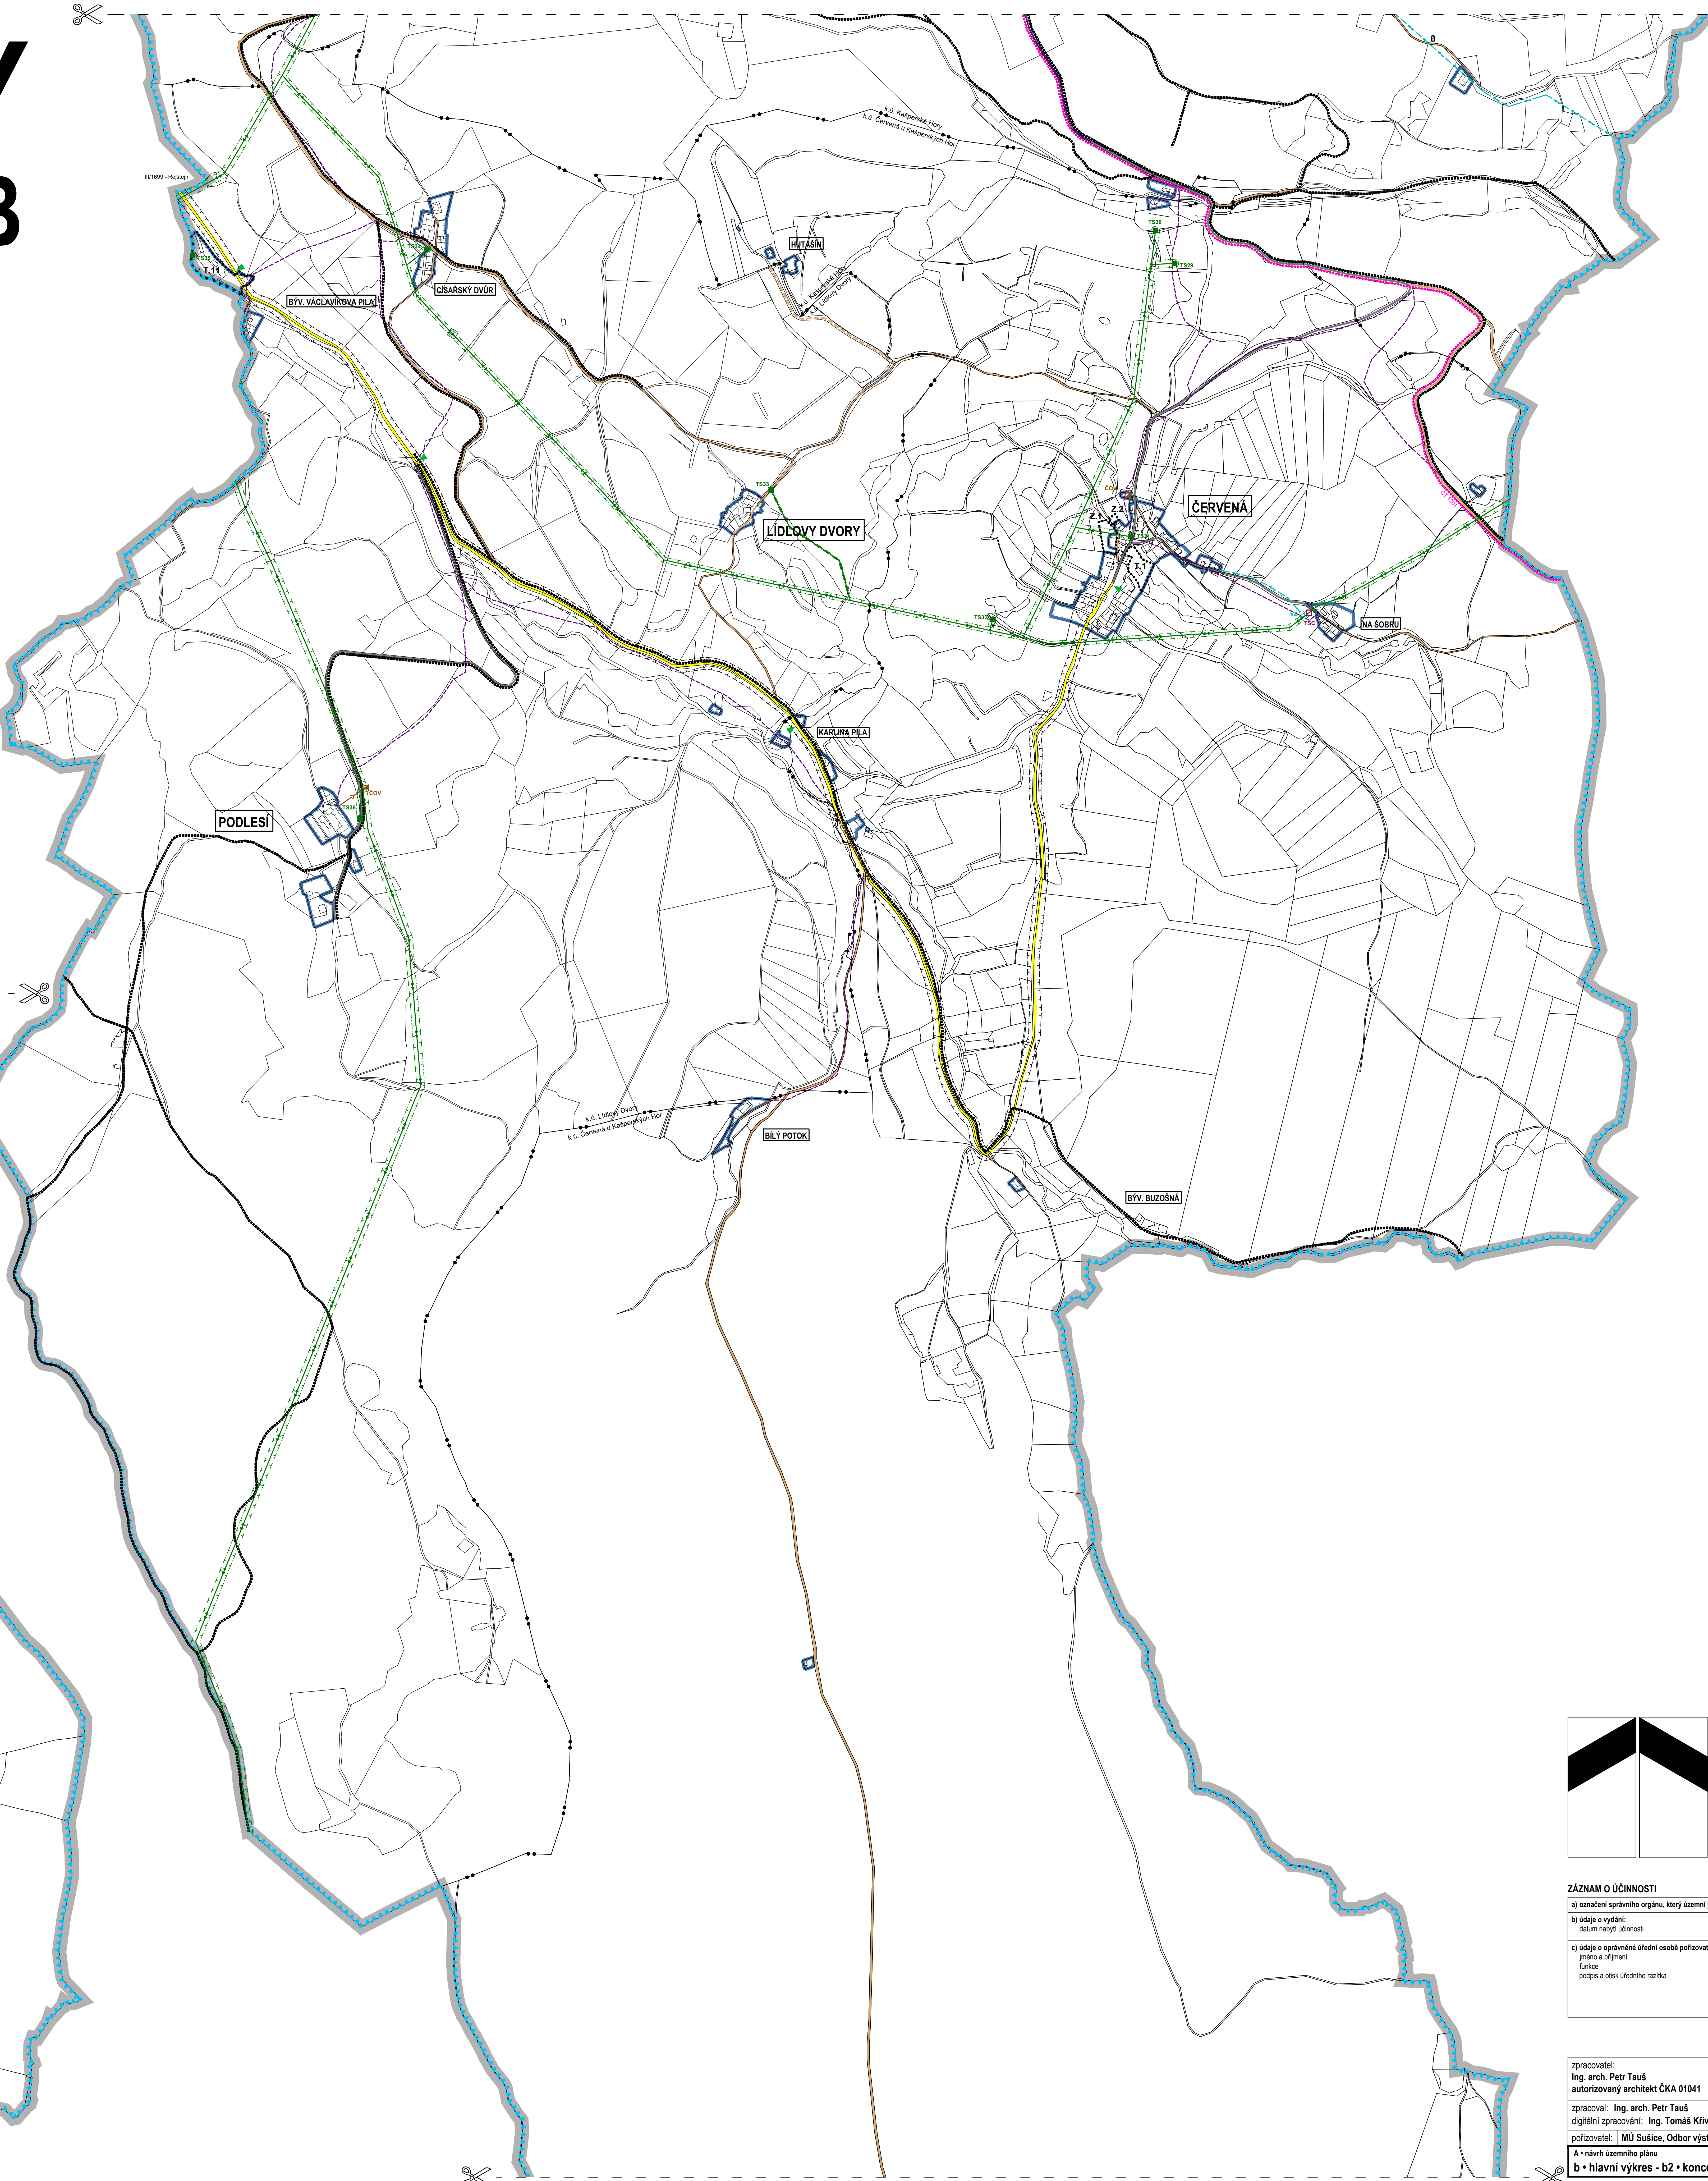

ZÁZNAM O ÚČINNOSTI

a) označení správního orgánu, který územní plán vydal:	Zastupitelstvo Města Kašperské Hory
b) údaje o vydání: datum nabytí účinnosti	
c) údaje o oprávněné úřední osobě pořizovateli: jméno a příjmení funkce podpis a otisk úředního razítka	Městský úřad Sušice. Odbor výstavby a územního plánování

zpracovatel: Ing. arch. Petr Tauš autORIZOVANÝ architekt ČKA 01041	
zpracoval: Ing. arch. Petr Tauš digitální zpracování: Ing. Tomáš Křivánek, A1atelier Pízeň s.r.o	formát 2x 1520/1118 datum 11/2025
pořizovatel: MÚ Sušice, Odbor výstavby a územního plánování	měřítko 1 : 5 000
A = návrh územního plánu b = hlavní výkres - b2 = koncepce dopravní a technické infrastruktury	